COMMUNE D'ORON

Localité de Palézieux
AMENAGEMENT DU TERRITOIRE COMMUNAL

CONSTATATION DE NATURE FORESTIERE

Echelle 1:1000

Situation cadastrale

Lisières délimitées
le 8.04.2009

Date 18 décembre 2013

Bureau technique
Stuby Sàrl
Ingénieur géomètre breveté

1083 **Mézières**
Tél. 021/903.22.51 Fax 903.31.46
stuby.sarl@bluewin.ch

"Géodonnée © Etat de Vaud"

Mise à jour décembre 2013 **DT 3049.1**

Approuvé par la Municipalité

Syndic Secrétaire

Soumis à l'enquête public
Du au

Au nom de la municipalité
Syndic Secrétaire

Adopté par le conseil de la commune

Président Secrétaire

Approuvé préalablement par le Département
Compétent du Canton de Vaud

Lausanne, le

Le Chef du Département
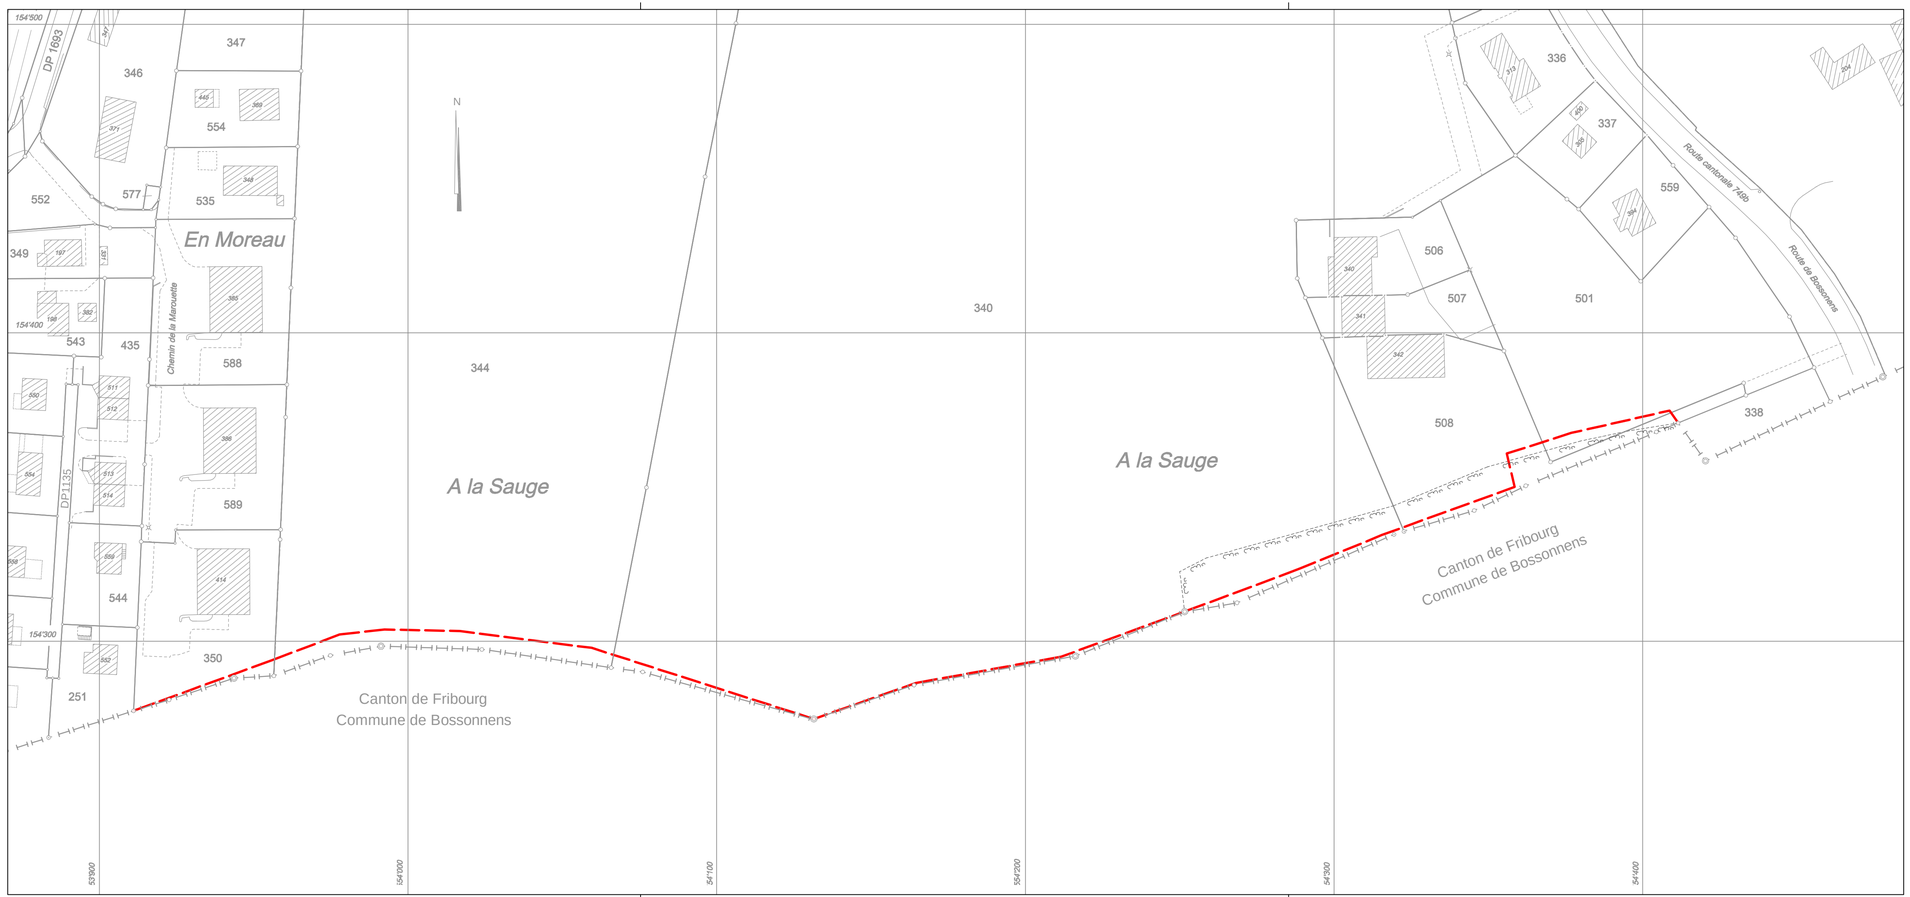
Mis en vigueur le :